


注意：图纸标注尺寸一律遵照施工现场尺寸。

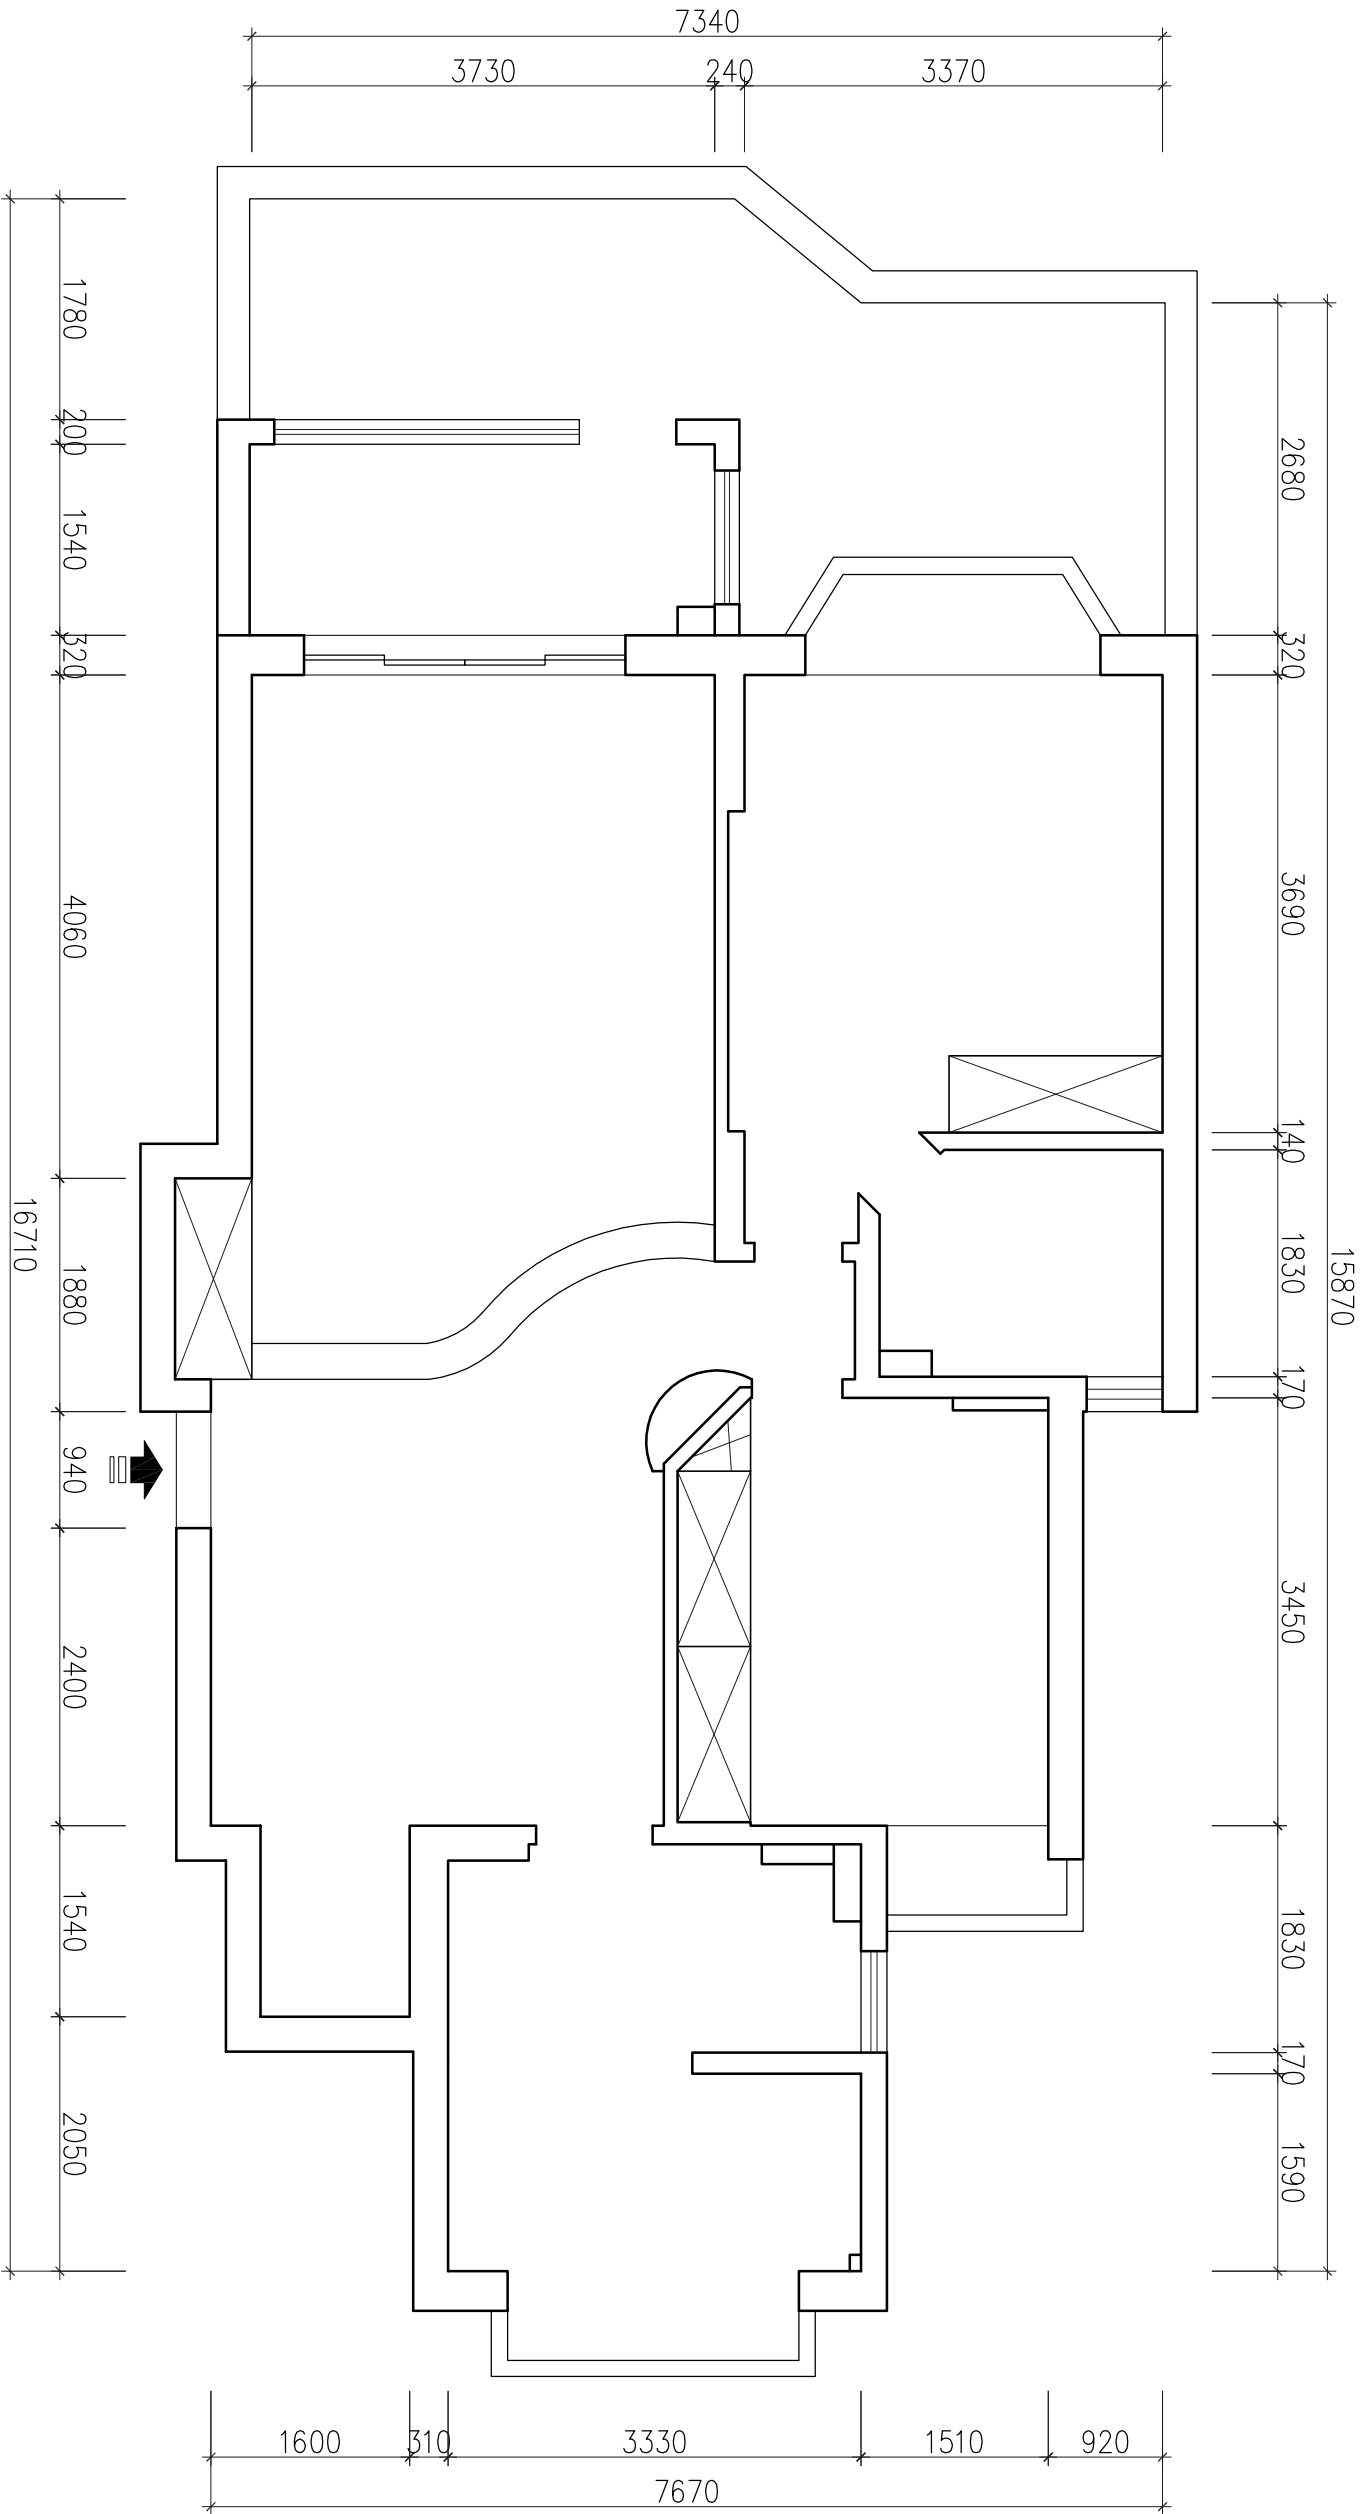

建筑原始图例

●	下水
○	煤气
□	烟道
▤	强电箱
▥	弱电箱
⊕	坑管

居室原始平面图 1：50

米兔 ME TOO
空间设计
DESIGN
HOUSE

All dimensions subject to site verification prior to execution of work.

All rights reserved.
© COPYRIGHT of MEETOO
Decoration Corporation

建设单位PROPRIETOR:

工程名称PROJECT:

莲花南路588弄

图 名TITLE:

工程编号:
PROJ. NO.:

审核:
APPROVED:

工程负责:
PROJ. CHARGE:

工种负责:
TYPE CHARGE:

校核:
CHECKED:

设计:
DESIGNER:

制图:
DRAWN:


图号:
DRG. NO.:

比例:
SCALE:

日期:
DATE: 2019-03-01

序号:
NO.:

注意：图纸标注尺寸一律遵照施工现场尺寸。

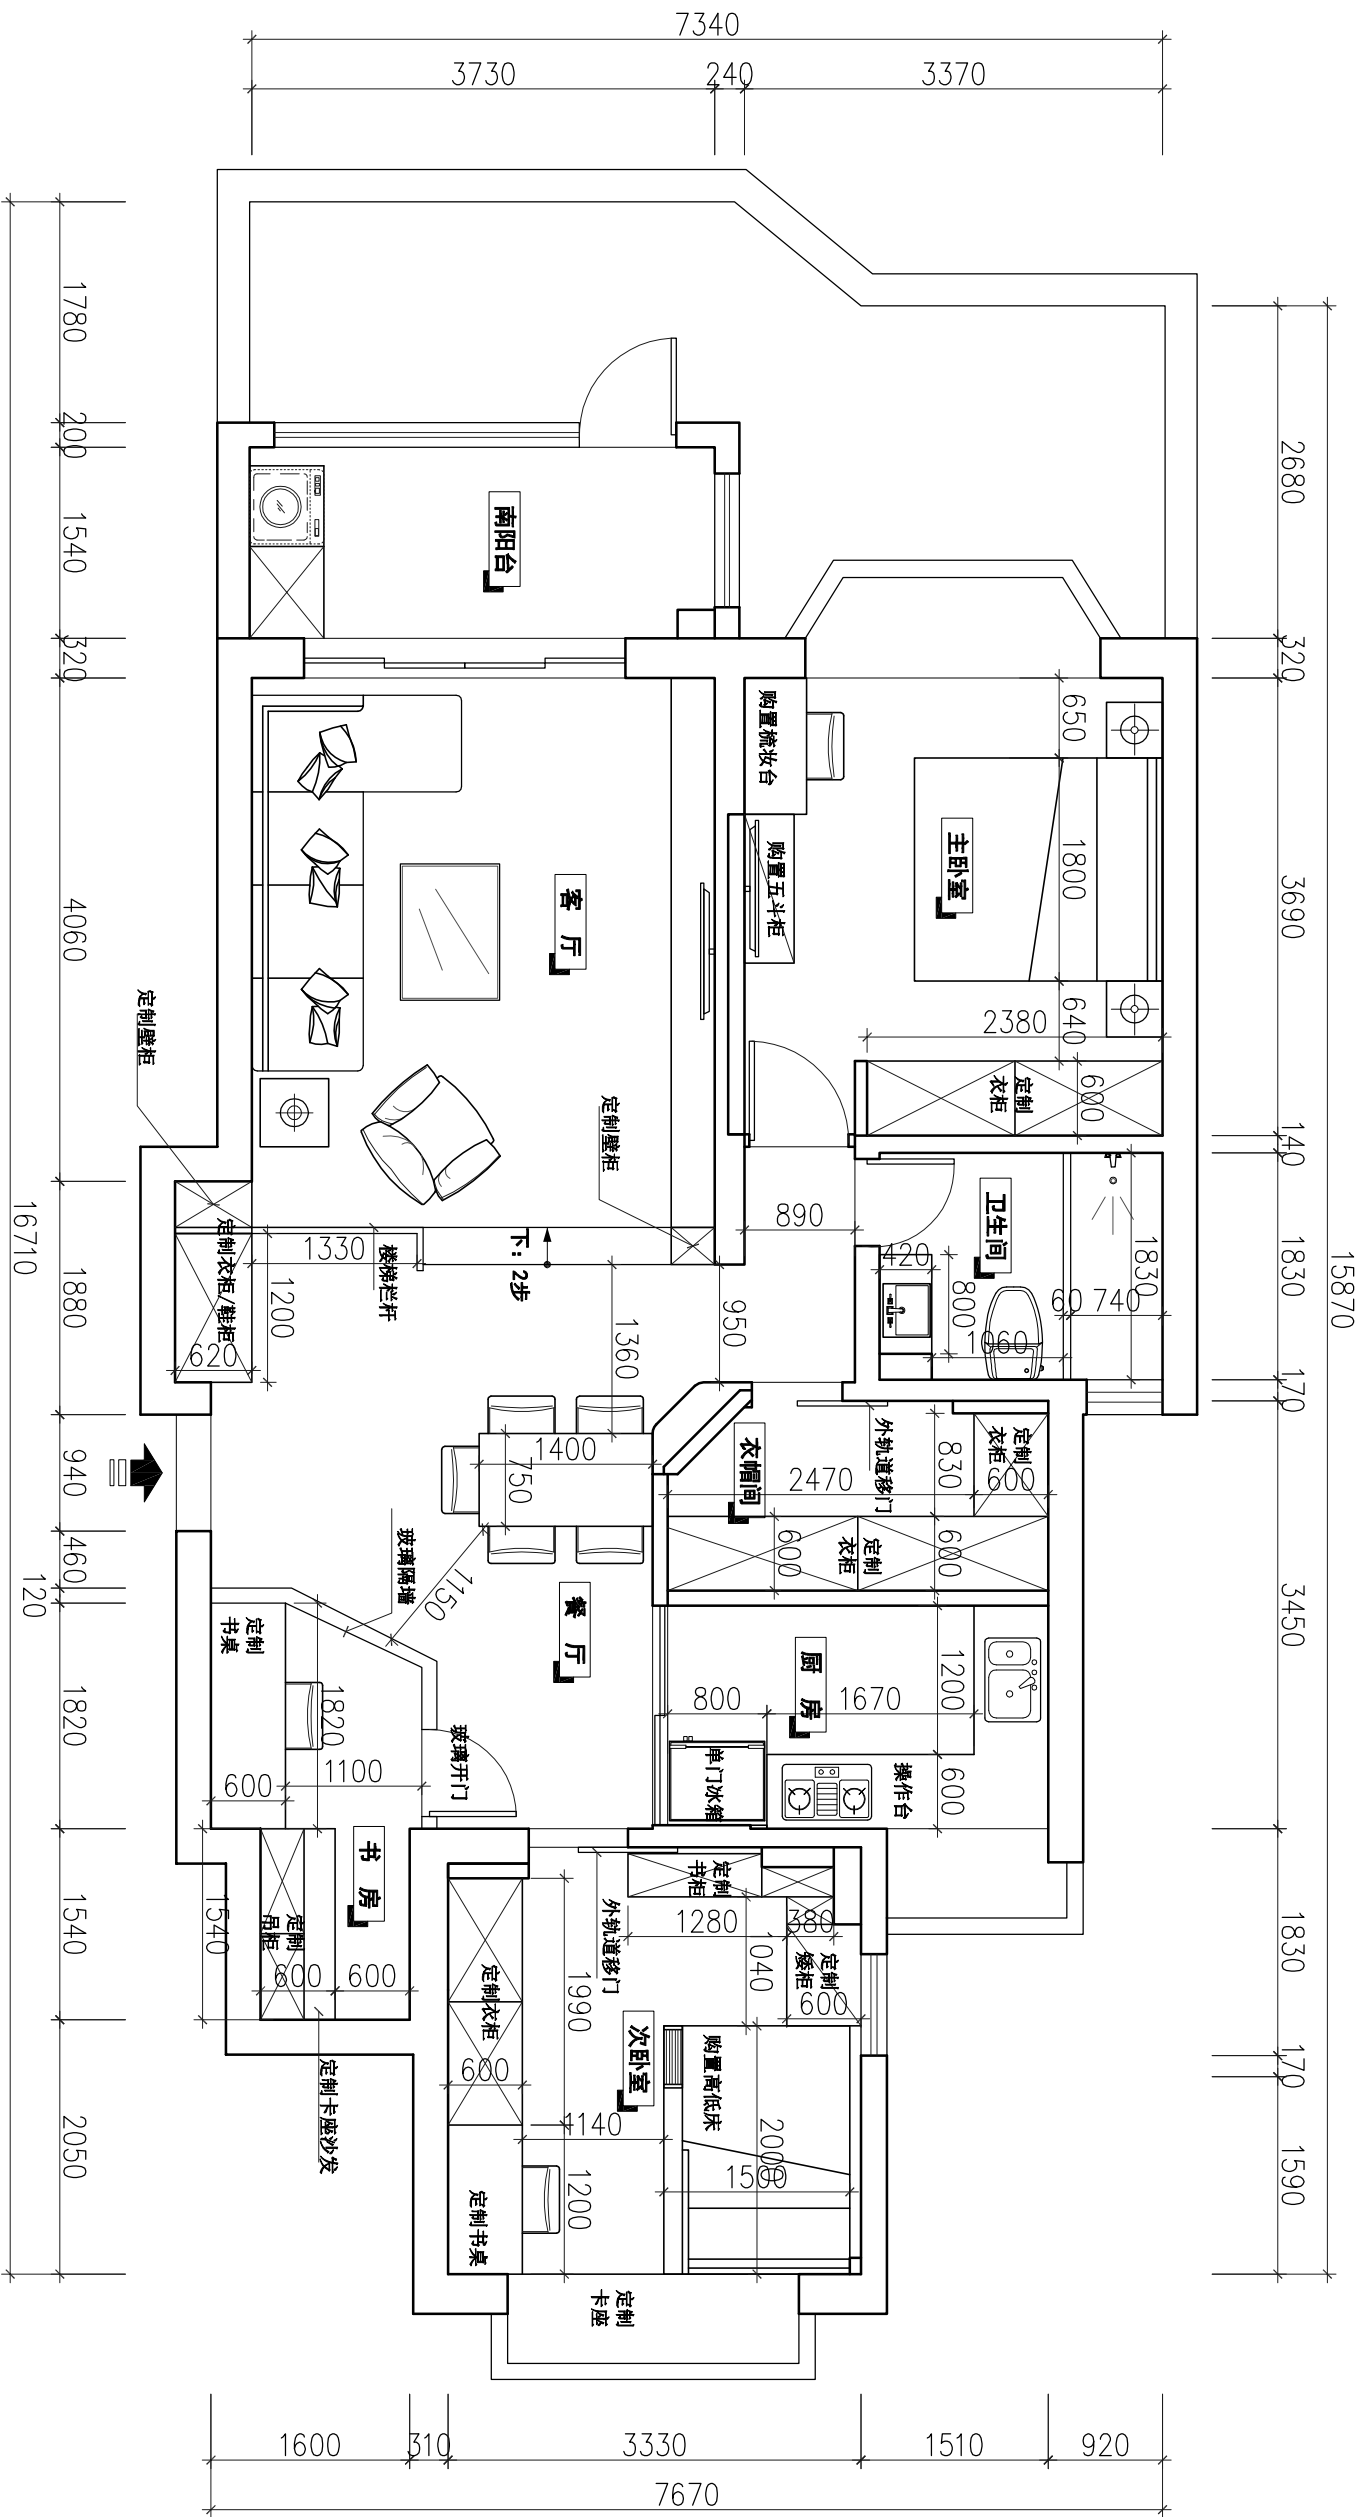

建筑原始图例	
○	下水
●	煤气
□	烟道
▤	强电箱
▥	弱电箱
⊕	坑管

居室优化平面布置图 1：50